


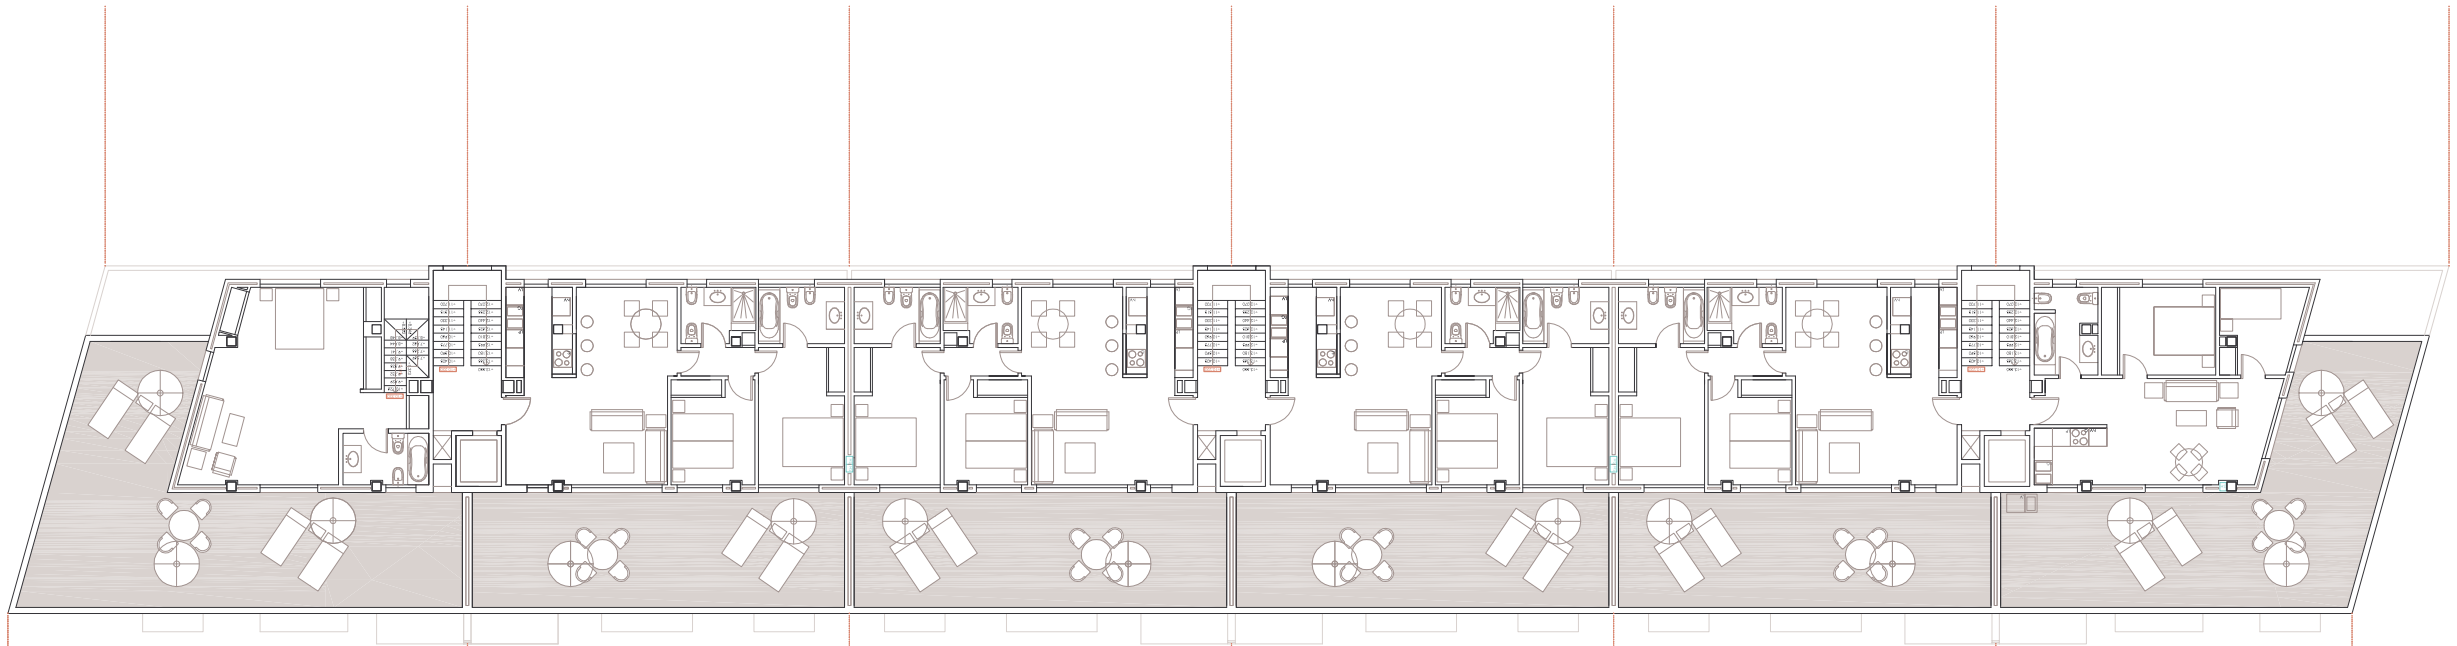

PLANTA ATICO

RESIDENCIAL JARDINES DE LA LUZ FASE II

E 1/250